

WUBBEN.CHAN

project

**Vossa Nova | 't Vossenhol**

onderdeel

**3D View**


werknummer  
**2022A046**

tekeningnummer  
**VT\_803\_BNR04**

Deze tekening is onderdeel van de contractstukken. Bij verschillen tussen de tekst van de Technische Omschrijving en deze tekeningen prevaleert de tekst van de Technische Omschrijving. Maten zijn ca. maten in centimeters, aan deze plattegrond kunnen geen rechten worden ontleend. Onjuistheden en wijzigingen die voortkomen uit onze controlerende zijn voorbehouden. De op deze tekening aangegeven maatvoering is niet geschikt voor opdrachten aan derden door kopers. Wij adviseren bij de inrichting van uw woning de maten ter plaatse op te nemen.

formaat **A3**  
schaal

gemaakt **07-05-2024** **SB**  
gewijzigd

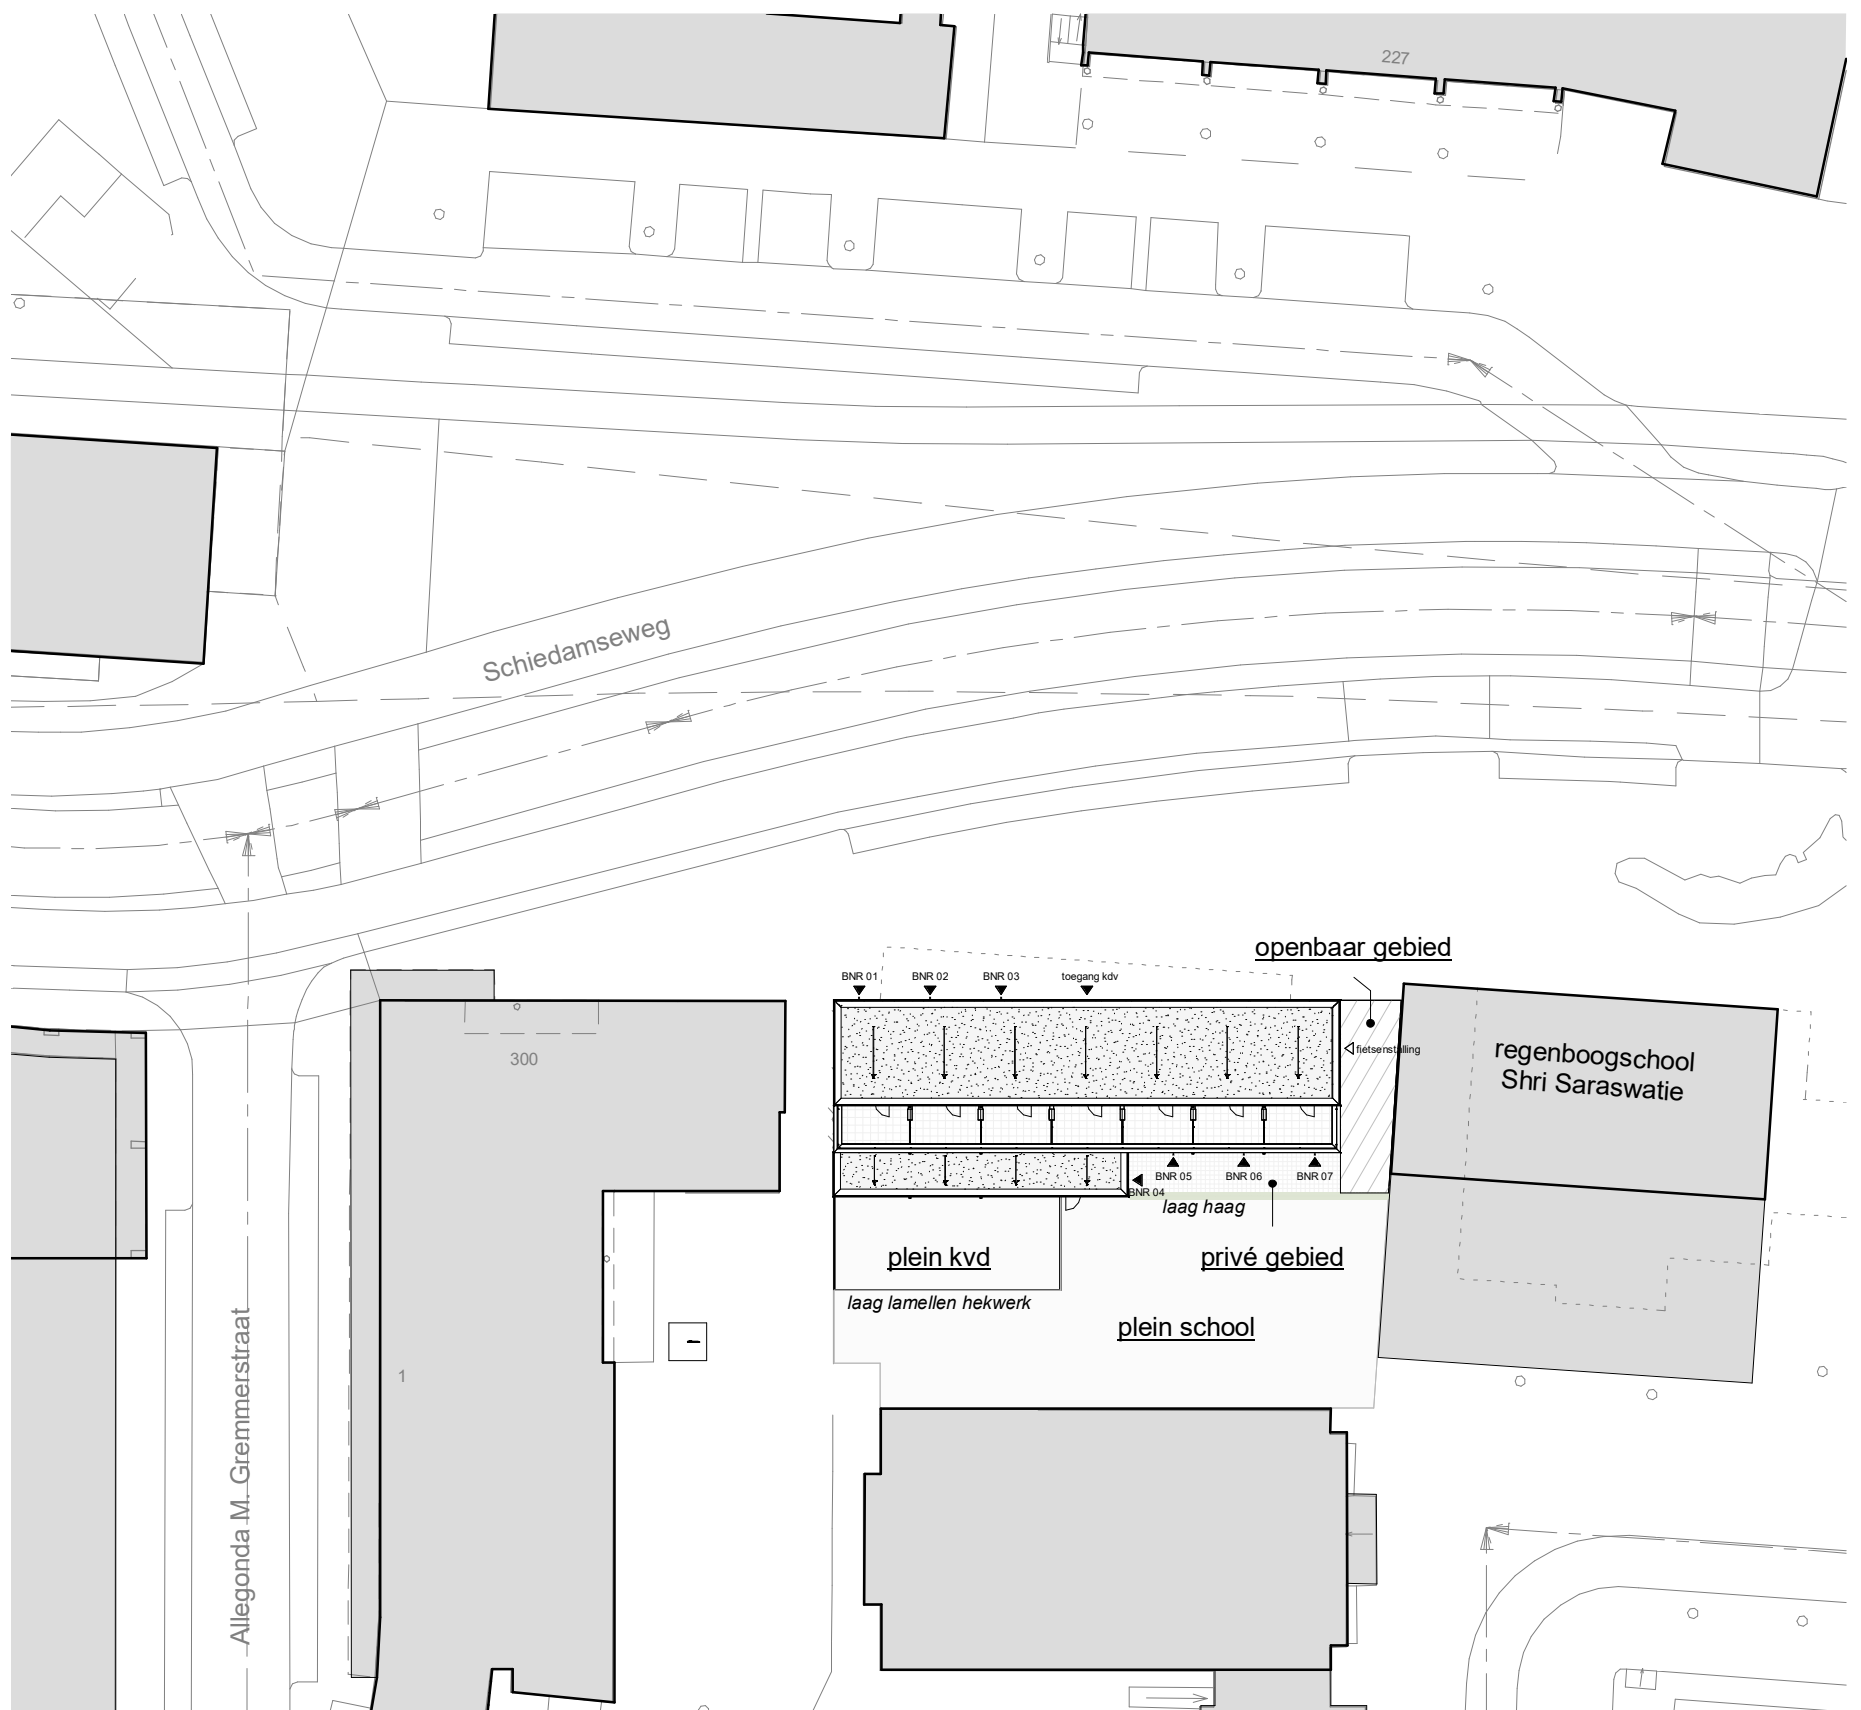

WUBBEN.CHAN

project  
**Vossa Nova | 't Vossenhol**  
 onderdeel  
**situatie**  
 werknummer  
**2022A046**  
 tekeningnummer  
**VT\_01**

Deze tekening is onderdeel van de contractstukken. Bij verschillen tussen de tekst van de Technische Omschrijving en deze tekeningen prevaleert de tekst van de Technische Omschrijving. Maten zijn ca. maten in centimeters, aan deze plattegrond kunnen geen rechten worden ontleend. Onjuistheden en wijzigingen die voortkomen uit onze controlerende zijn voorbehouden. De op deze tekening aangegeven maatvoering is niet geschikt voor opdrachten aan derden door kopers. Wij adviseren bij de inrichting van uw woning de maten ter plaatse op te nemen.

formaat **A3**  
 schaal

gemaakt **07-05-2024** **SB**  
 gewijzigd

## RENVOOI:

### Algemeen



### Elektra



### Hoogtes elektra punten (in geval van toepassing)


Omschrijving	Hoogte (circa)
Wandcontactdozen verblijfsruimten	30 cm + vloer
Loze of bedrade leiding(en) voor data / CAI	30 cm + vloer
Wandcontactdozen wastafel in badkamer	105 cm + vloer
Wandcontactdozen boven aanrecht keuken	125 cm + vloer
Wandcontactdozen koelkast	7 cm + vloer
Wandcontactdoos afzuigkap	220 cm + vloer
Wandcontactdozen (aparte groep) t.b.v. wasmachine	105 cm + vloer
Wandcontactdoos elektrische radiator	55 cm + vloer
Wandcontactdoos verkeersruimte	105 cm + vloer
Lichtschakelaars / combinatieschakelaars	105 cm + vloer
(Kamer)thermostaat	150 cm + vloer
Hoofdbediening ventilatie	150 cm + vloer
Wandcontactdozen installaties	n.t.b.
Wandlichtpunten buiten	210 cm + vloer

### Installaties



### Afkortingen installaties

afz	afzuigkap
bl	boiler
ca	centraal aardpunt
cm/mag(combi)	magnetron (optioneel)
co2	co2 sensor (optioneel)
cv	centrale verwarming
data	data aansluiting
er	elektrische radiator
kk	koelkast
LL	loze leiding
mv	mechanische ventilatie
MK	meterkast
ov	oven (optioneel)
per	perilex aansluiting tbv elektrisch kooktoestel
RM	rookmelder
sp	spuwer
th	thermostaat
vr	vriezer (optioneel)
vv	verdeler vloerverwarming
vw	vaatwasser (optioneel)
wd	wasdroger (optioneel)
wm	wasmachine
wp	warmtepomp
wtw	warmteterugwinunit
zw	zonwering (optioneel)

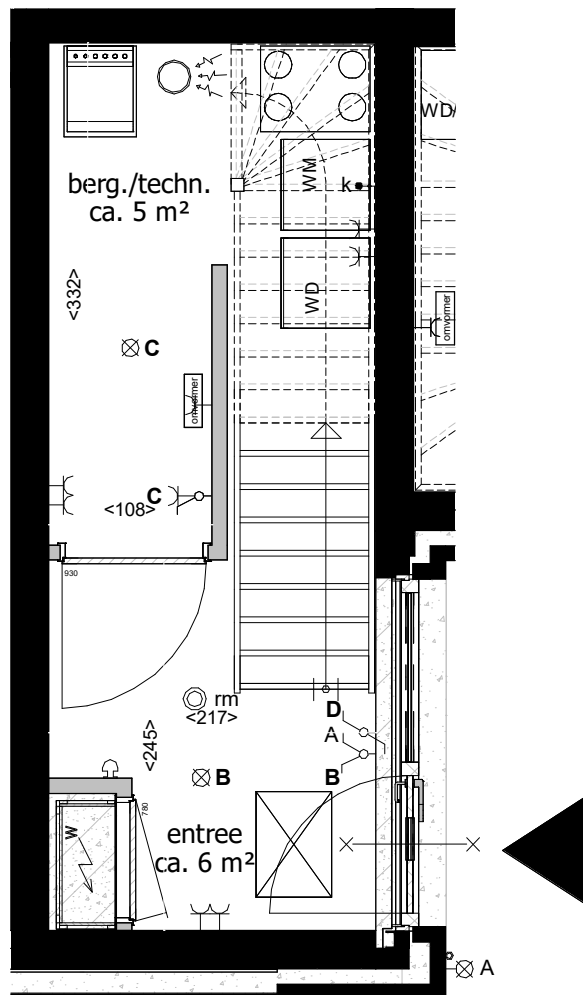

WUBBEN.CHAN

project  
**Vossa Nova | 't Vossenhol**


onderdeel  
**Begane grond**

werknummer **2022A046**      tekeningnummer **VT\_BNR04\_100**

Deze tekening is onderdeel van de contractstukken. Bij verschillen tussen de tekst van de Technische Omschrijving en deze tekeningen prevaleert de tekst van de Technische Omschrijving. Maten zijn ca. maten in centimeters, aan deze plattegrond kunnen geen rechten worden ontleend. Onjuistheden en wijzigingen die voortkomen uit onze controlerende zijn voorbehouden. De op deze tekening aangegeven maatvoering is niet geschikt voor opdrachten aan derden door kopers. Wij adviseren bij de inrichting van uw woning de maten ter plaatse op te nemen.

formaat **A3**  
 schaal **1 : 50**

gemaakt **07-05-2024** **SB**  
 gewijzigd

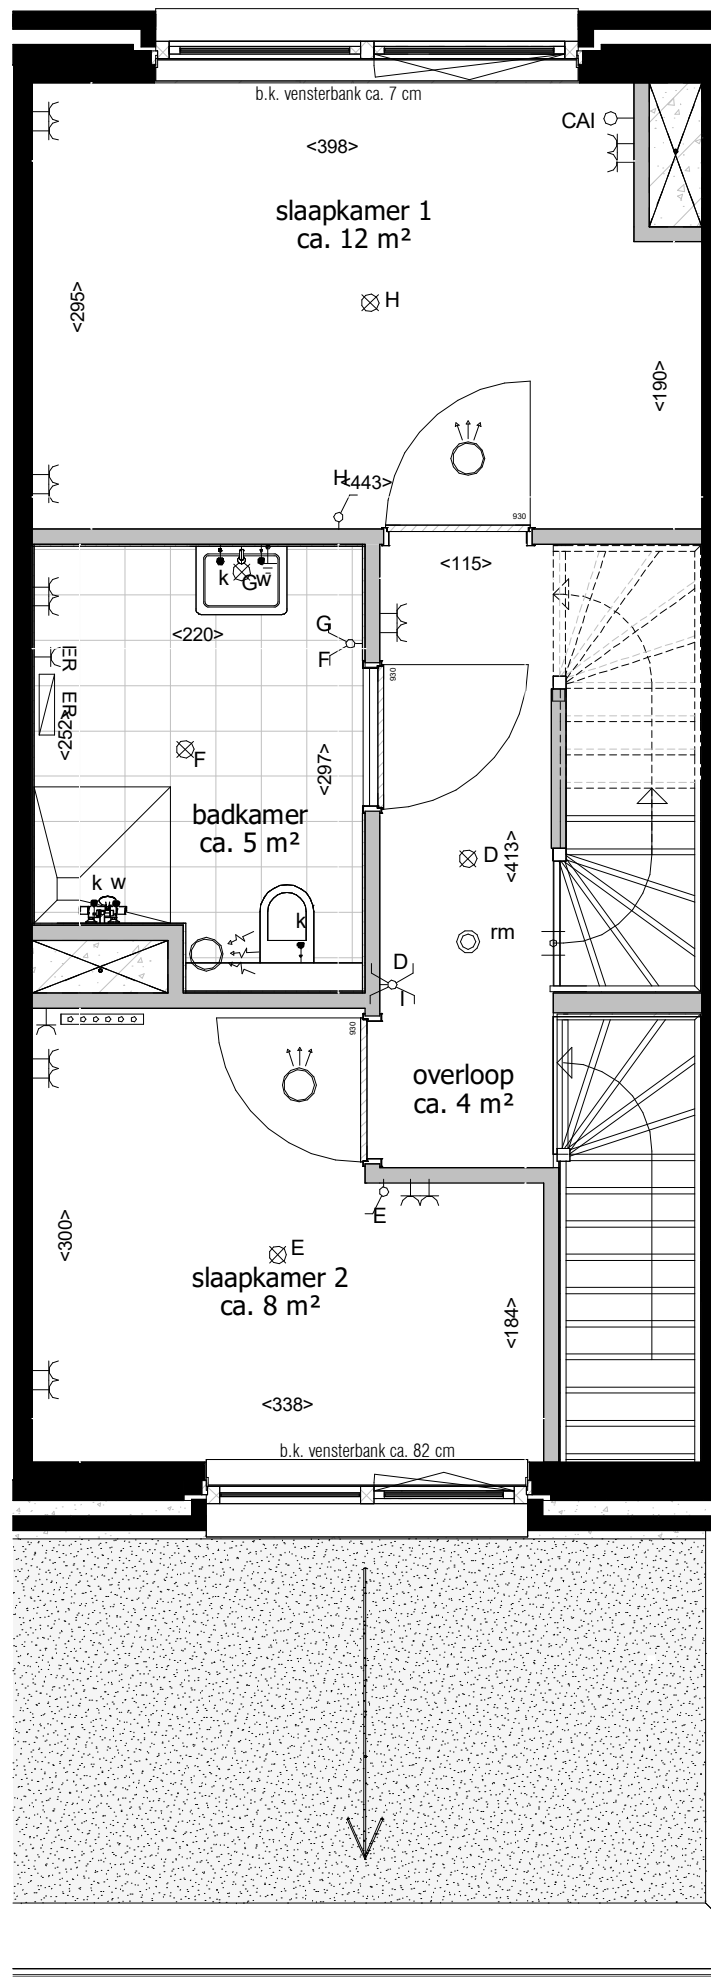


WUBBEN.CHAN

project  
**Vossa Nova | 't Vossenhol**  
 onderdeel  
**Eerste verdieping**  
 werknummer  
**2022A046**      tekeningnummer  
**VT\_BNR04\_101**

Deze tekening is onderdeel van de contractstukken. Bij verschillen tussen de tekst van de Technische Omschrijving en deze tekeningen prevaleert de tekst van de Technische Omschrijving. Maten zijn ca. maten in centimeters, aan deze plattegrond kunnen geen rechten worden ontleend. Onjuistheden en wijzigingen die voortkomen uit onze controlerende zijn voorbehouden. De op deze tekening aangegeven maatvoering is niet geschikt voor opdrachten aan derden door kopers. Wij adviseren bij de inrichting van uw woning de maten ter plaatse op te nemen.

formaat **A3**  
 schaal **1 : 50**

gemaakt **07-05-2024** **SB**  
 gewijzigd

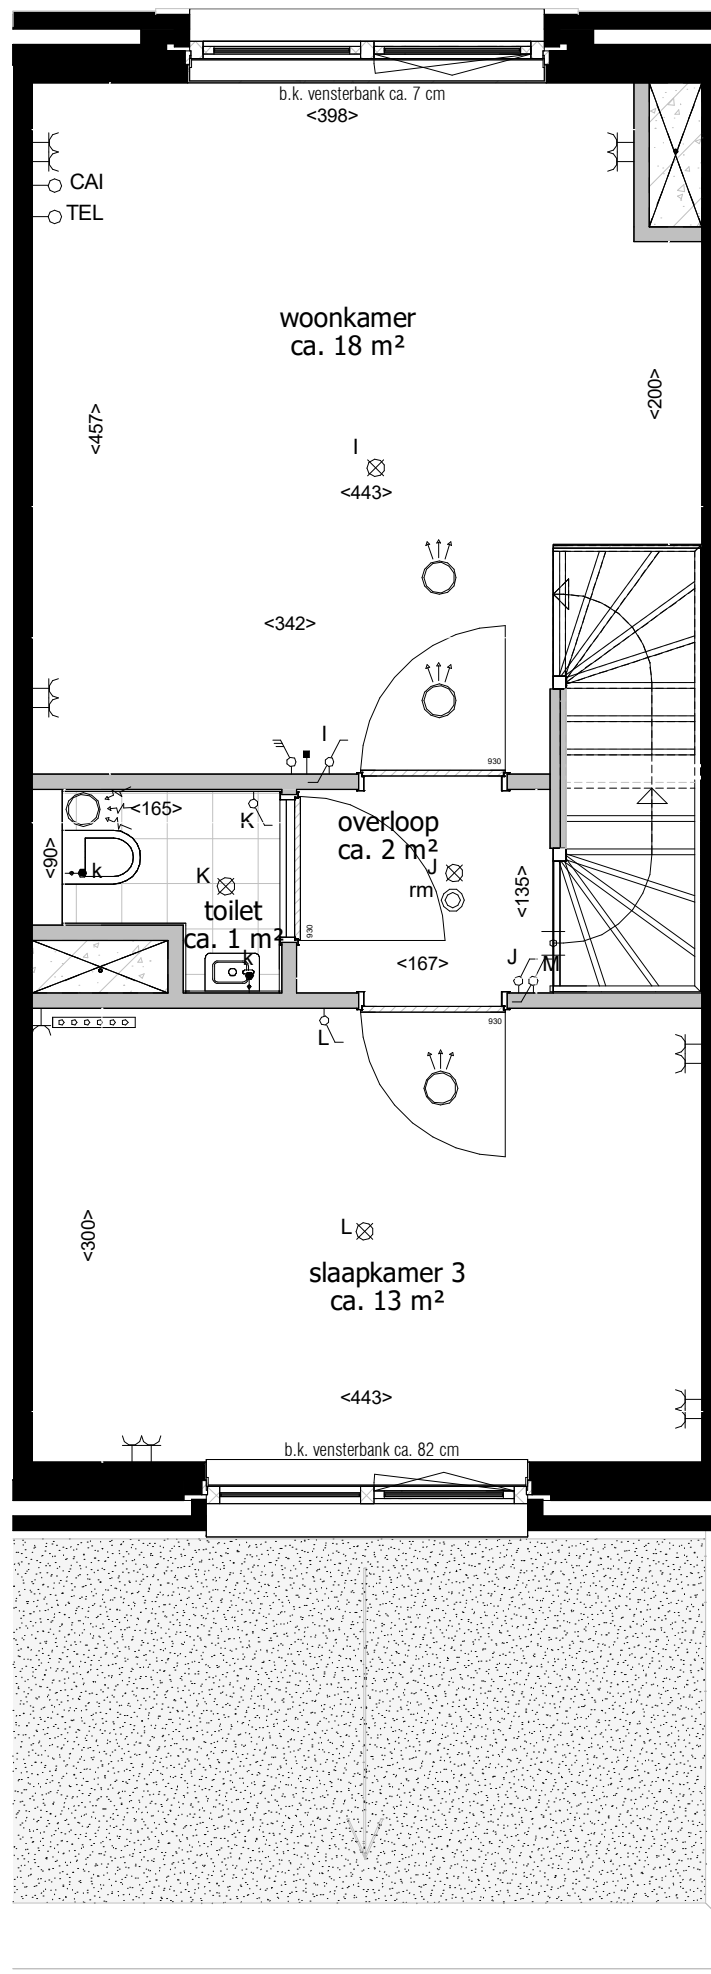

WUBBEN.CHAN


project  
**Vossa Nova | 't Vossenhol**  
 onderdeel  
**Tweede verdieping**  
 werknummer **2022A046**      tekeningnummer **VT\_BNR04\_102**

Deze tekening is onderdeel van de contractstukken. Bij verschillen tussen de tekst van de Technische Omschrijving en deze tekeningen prevaleert de tekst van de Technische Omschrijving. Maten zijn ca. maten in centimeters, aan deze plattegrond kunnen geen rechten worden ontleend. Onjuistheden en wijzigingen die voortkomen uit onze controlerende zijn voorbehouden. De op deze tekening aangegeven maatvoering is niet geschikt voor opdrachten aan derden door kopers. Wij adviseren bij de inrichting van uw woning de maten ter plaatse op te nemen.

formaat **A3**  
 schaal **1 : 50**

gemaakt **07-05-2024** **SB**  
 gewijzigd



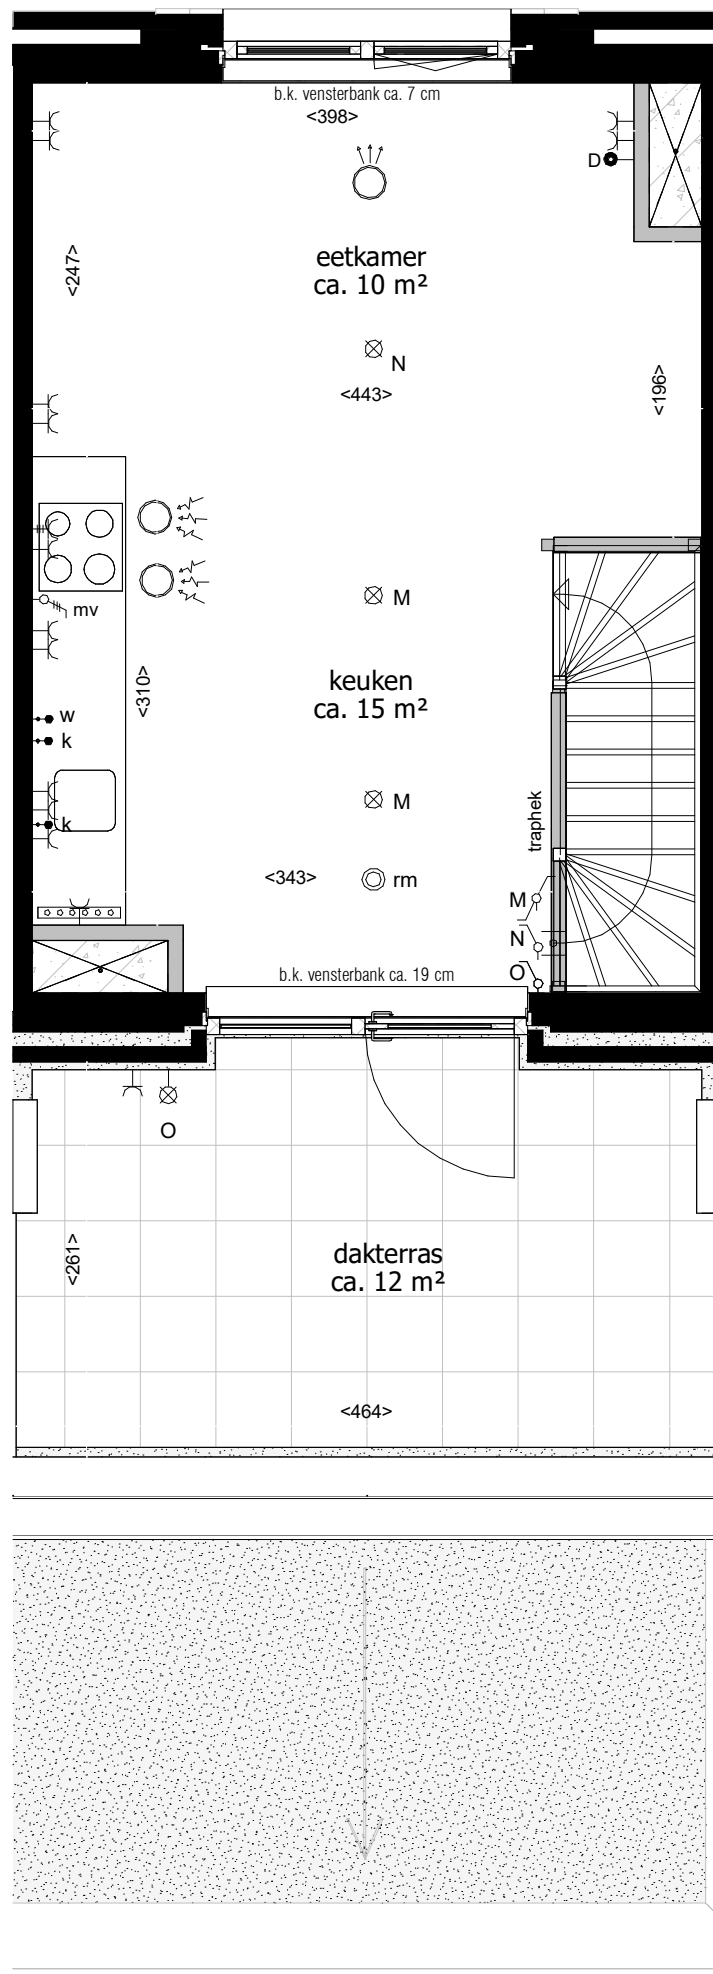


WUBBEN.CHAN

project  
**Vossa Nova | 't Vossenhol**  
 onderdeel  
**Derde verdieping**  
 werknummer **2022A046**      tekeningnummer **VT\_BNR04\_103**


Deze tekening is onderdeel van de contractstukken. Bij verschillen tussen de tekst van de Technische Omschrijving en deze tekeningen prevaleert de tekst van de Technische Omschrijving. Maten zijn ca. maten in centimeters, aan deze plattegrond kunnen geen rechten worden ontleend. Onjuistheden en wijzigingen die voortkomen uit onze controlerende zijn voorbehouden. De op deze tekening aangegeven maatvoering is niet geschikt voor opdrachten aan derden door kopers. Wij adviseren bij de inrichting van uw woning de maten ter plaatse op te nemen.

formaat **A3**  
 schaal **1 : 50**


gemaakt **07-05-2024** **SB**  
 gewijzigd

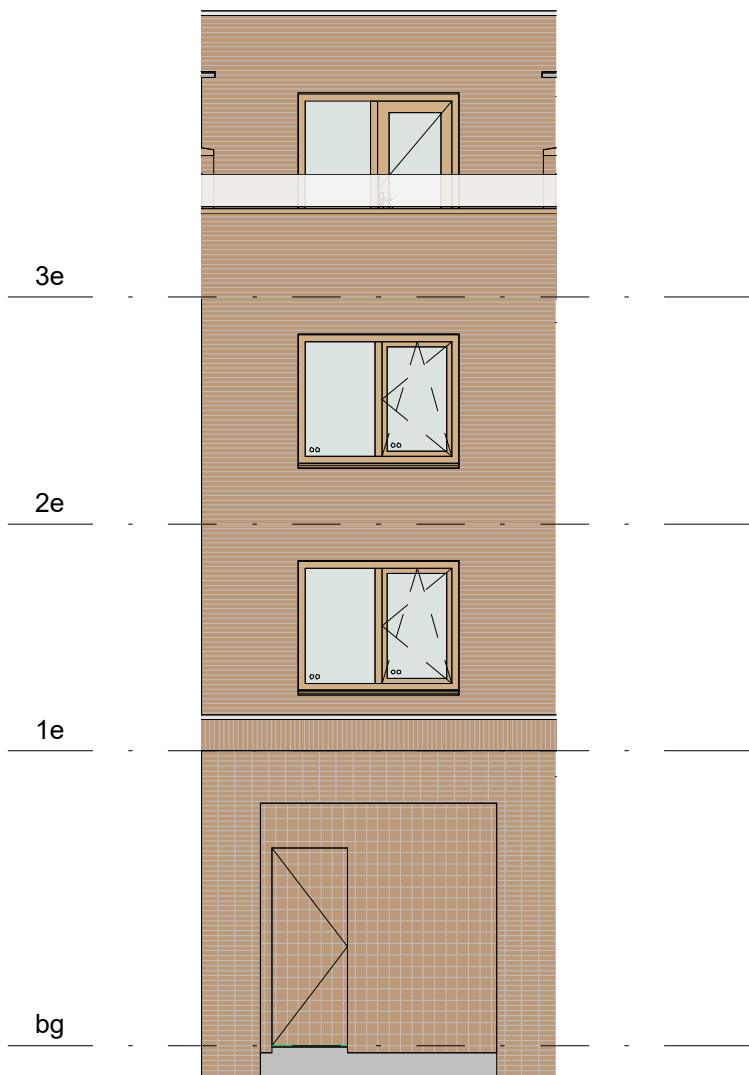

Voorgevel

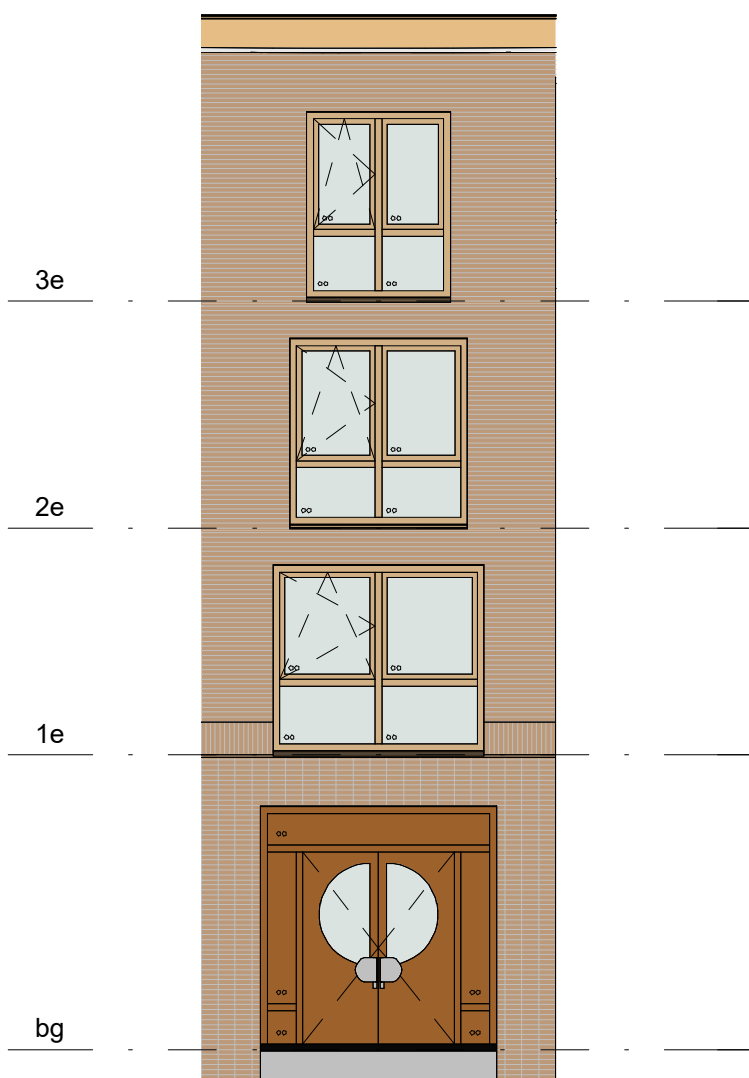

Achtergevel

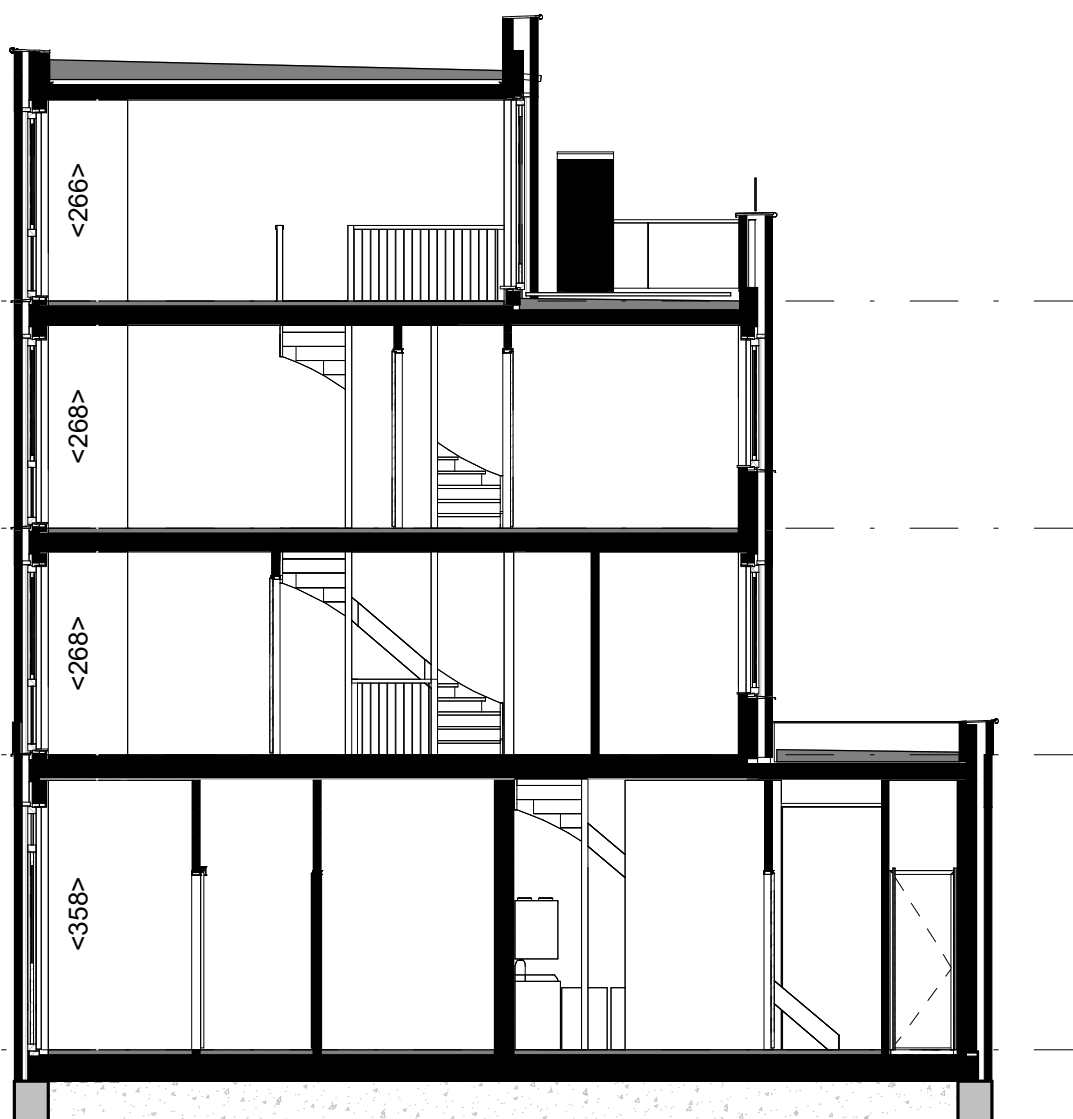

Doorsnede



WUBBEN.CHAN

project  
**Vossa Nova | 't Vossenhol**  
 onderdeel  
**VT\_Gevels & Doorsnedes**  
 werknnummer **2022A046**      tekeningnummer **VT\_203\_BNR04**

Deze tekening is onderdeel van de contractstukken. Bij verschillen tussen de tekst van de Technische Omschrijving en deze tekeningen prevaleert de tekst van de Technische Omschrijving. Maten zijn ca. maten in centimeters, aan deze plattegrond kunnen geen rechten worden ontleend. Onjuistheden en wijzigingen die voortkomen uit onze controlerende zijn voorbehouden. De op deze tekening aangegeven maatvoering is niet geschikt voor opdrachten aan derden door kopers. Wij adviseren bij de inrichting van uw woning de maten ter plaatse op te nemen.

formaat **A3**  
 schaal **1 : 100**

gemaakt **07-05-2024** **SB**  
 gewijzigd